


鹿邑县2023年度第三批城市建设用地(1)勘测定界图

3748.67-38634.39

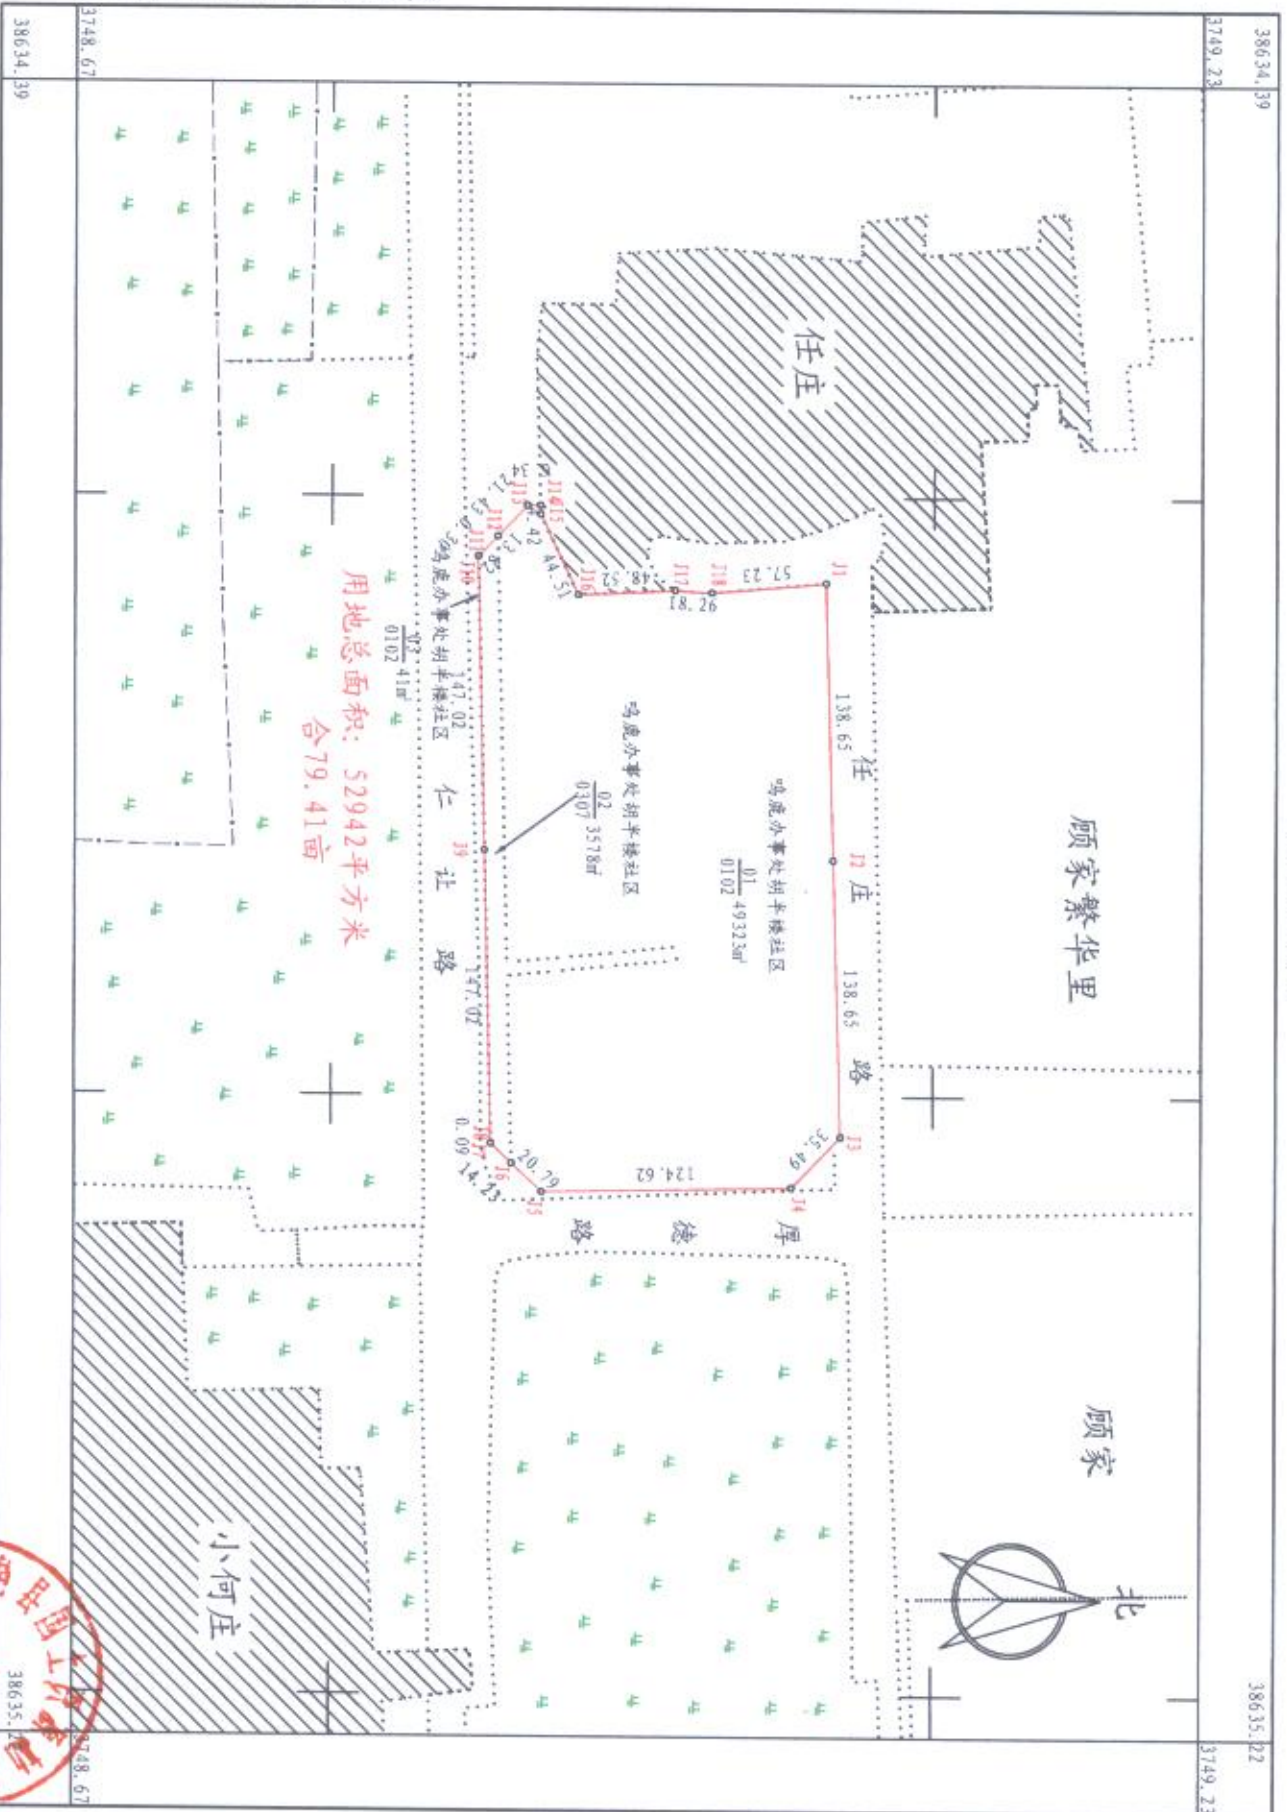

鹿邑县国土资源局勘测队

2023年05月数字化测图
2000国家大地坐标系
1985国家高程基准
2007年版图式计算机绘图

1:3000

