


鹿邑县2023年度第三批城市建设用地（2）勘测定界图

3748.56-38634.82

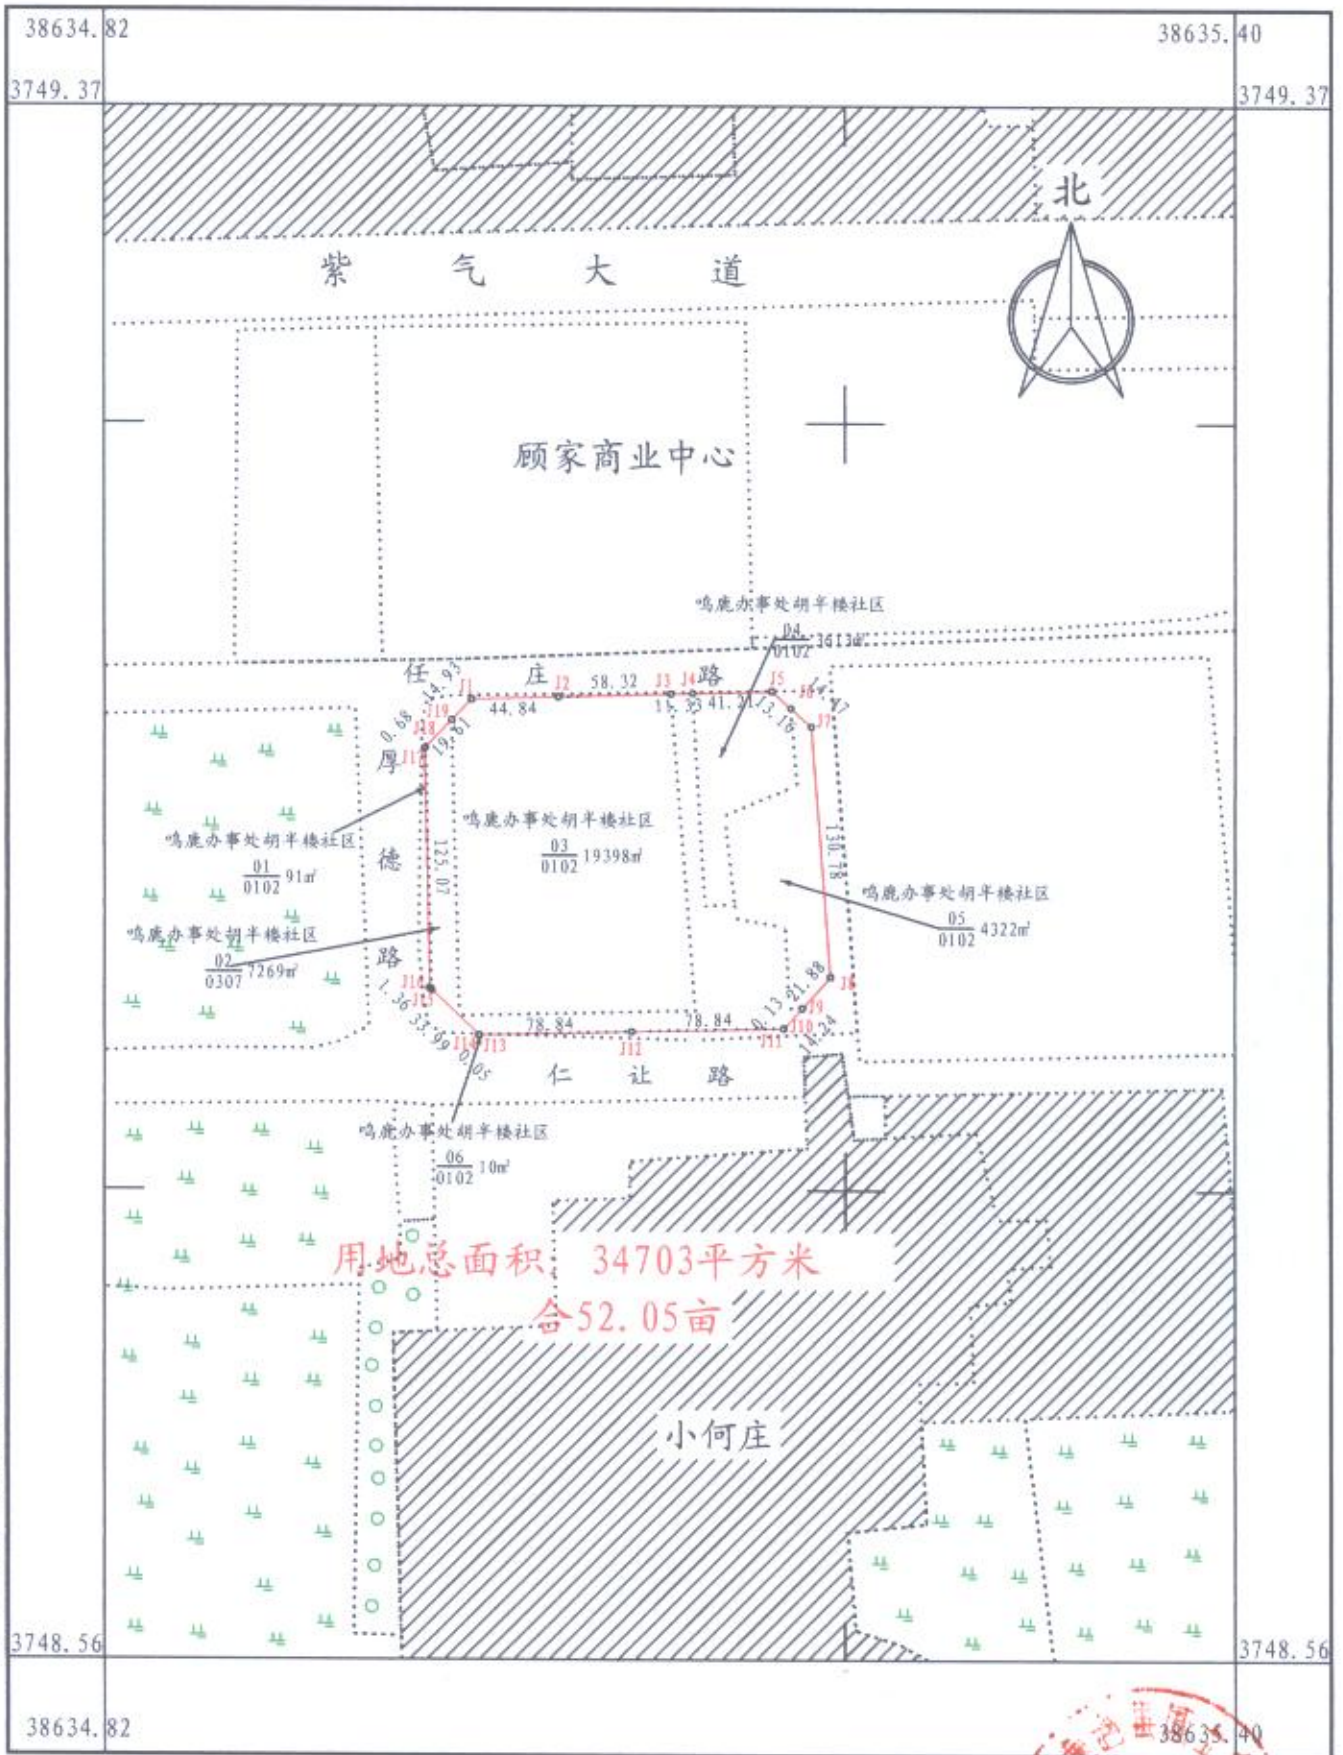

用地总面积 34703平方米
合52.05亩

鹿邑县国土资源局勘测队

2023年05月数字化测图
2000国家大地坐标系
1985国家高程基准
2007年版图式计算机绘图

1:4000

测量员: 何振本
绘图员: 汤亮
检查员: 张金鑫

