


鹿邑县2023年度第三批城市建设用地(3)勘测定界图

任务书 3748.4#38634.33

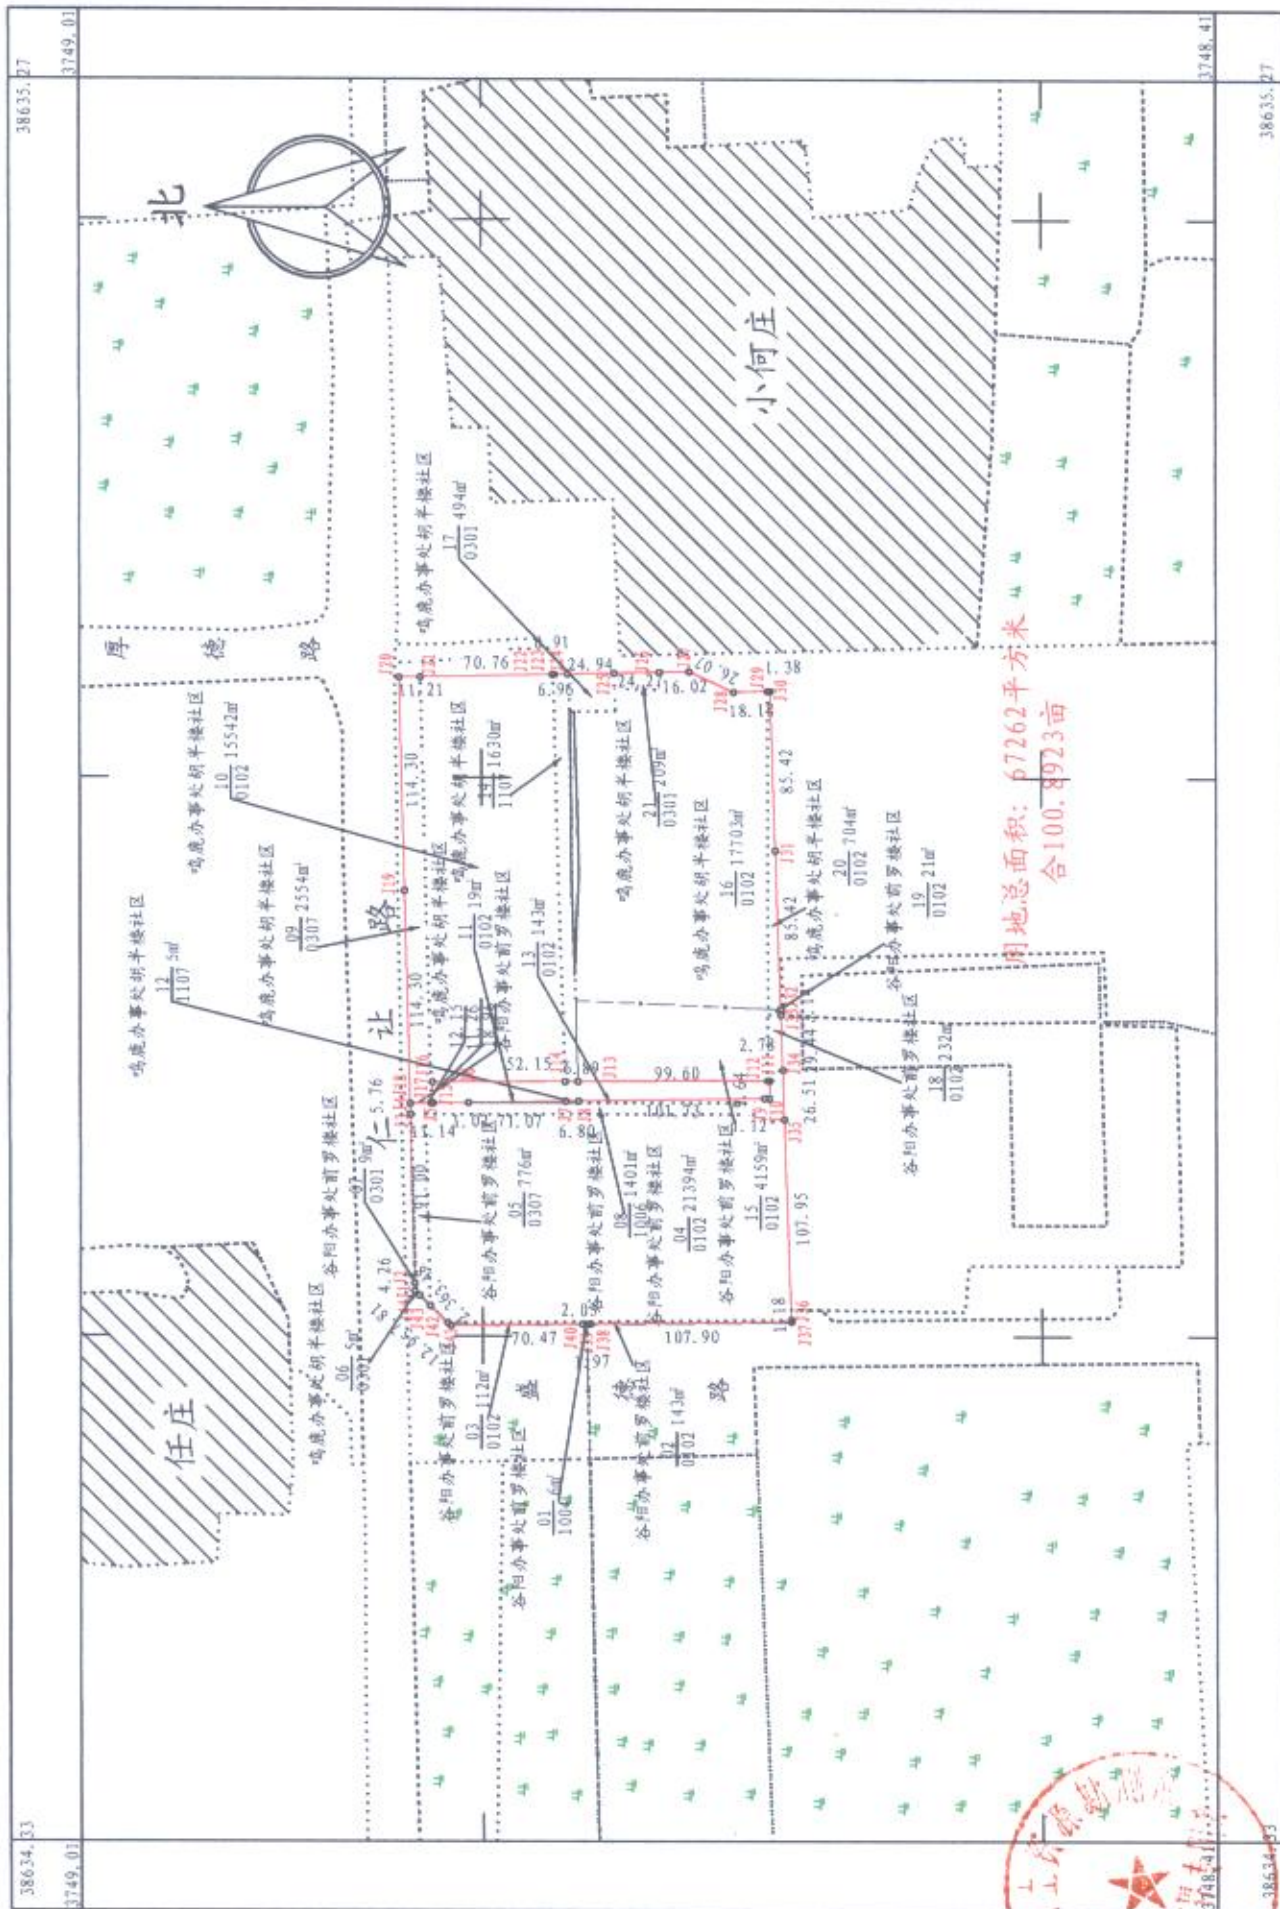

用地总面积: 67262平方米
合100.8923亩

2023年05月数字化测图
2000国家大地坐标系
1985国家高程基准
2007年版国家计算机绘图

1:3000

测量员: 何振才
绘图员: 汤亮
检查员: 张金磊

鹿邑县国土资源局勘测队