


# 鹿邑县2023年度第三批城市建设用地（4）勘测定界图

3748.26-38634.10

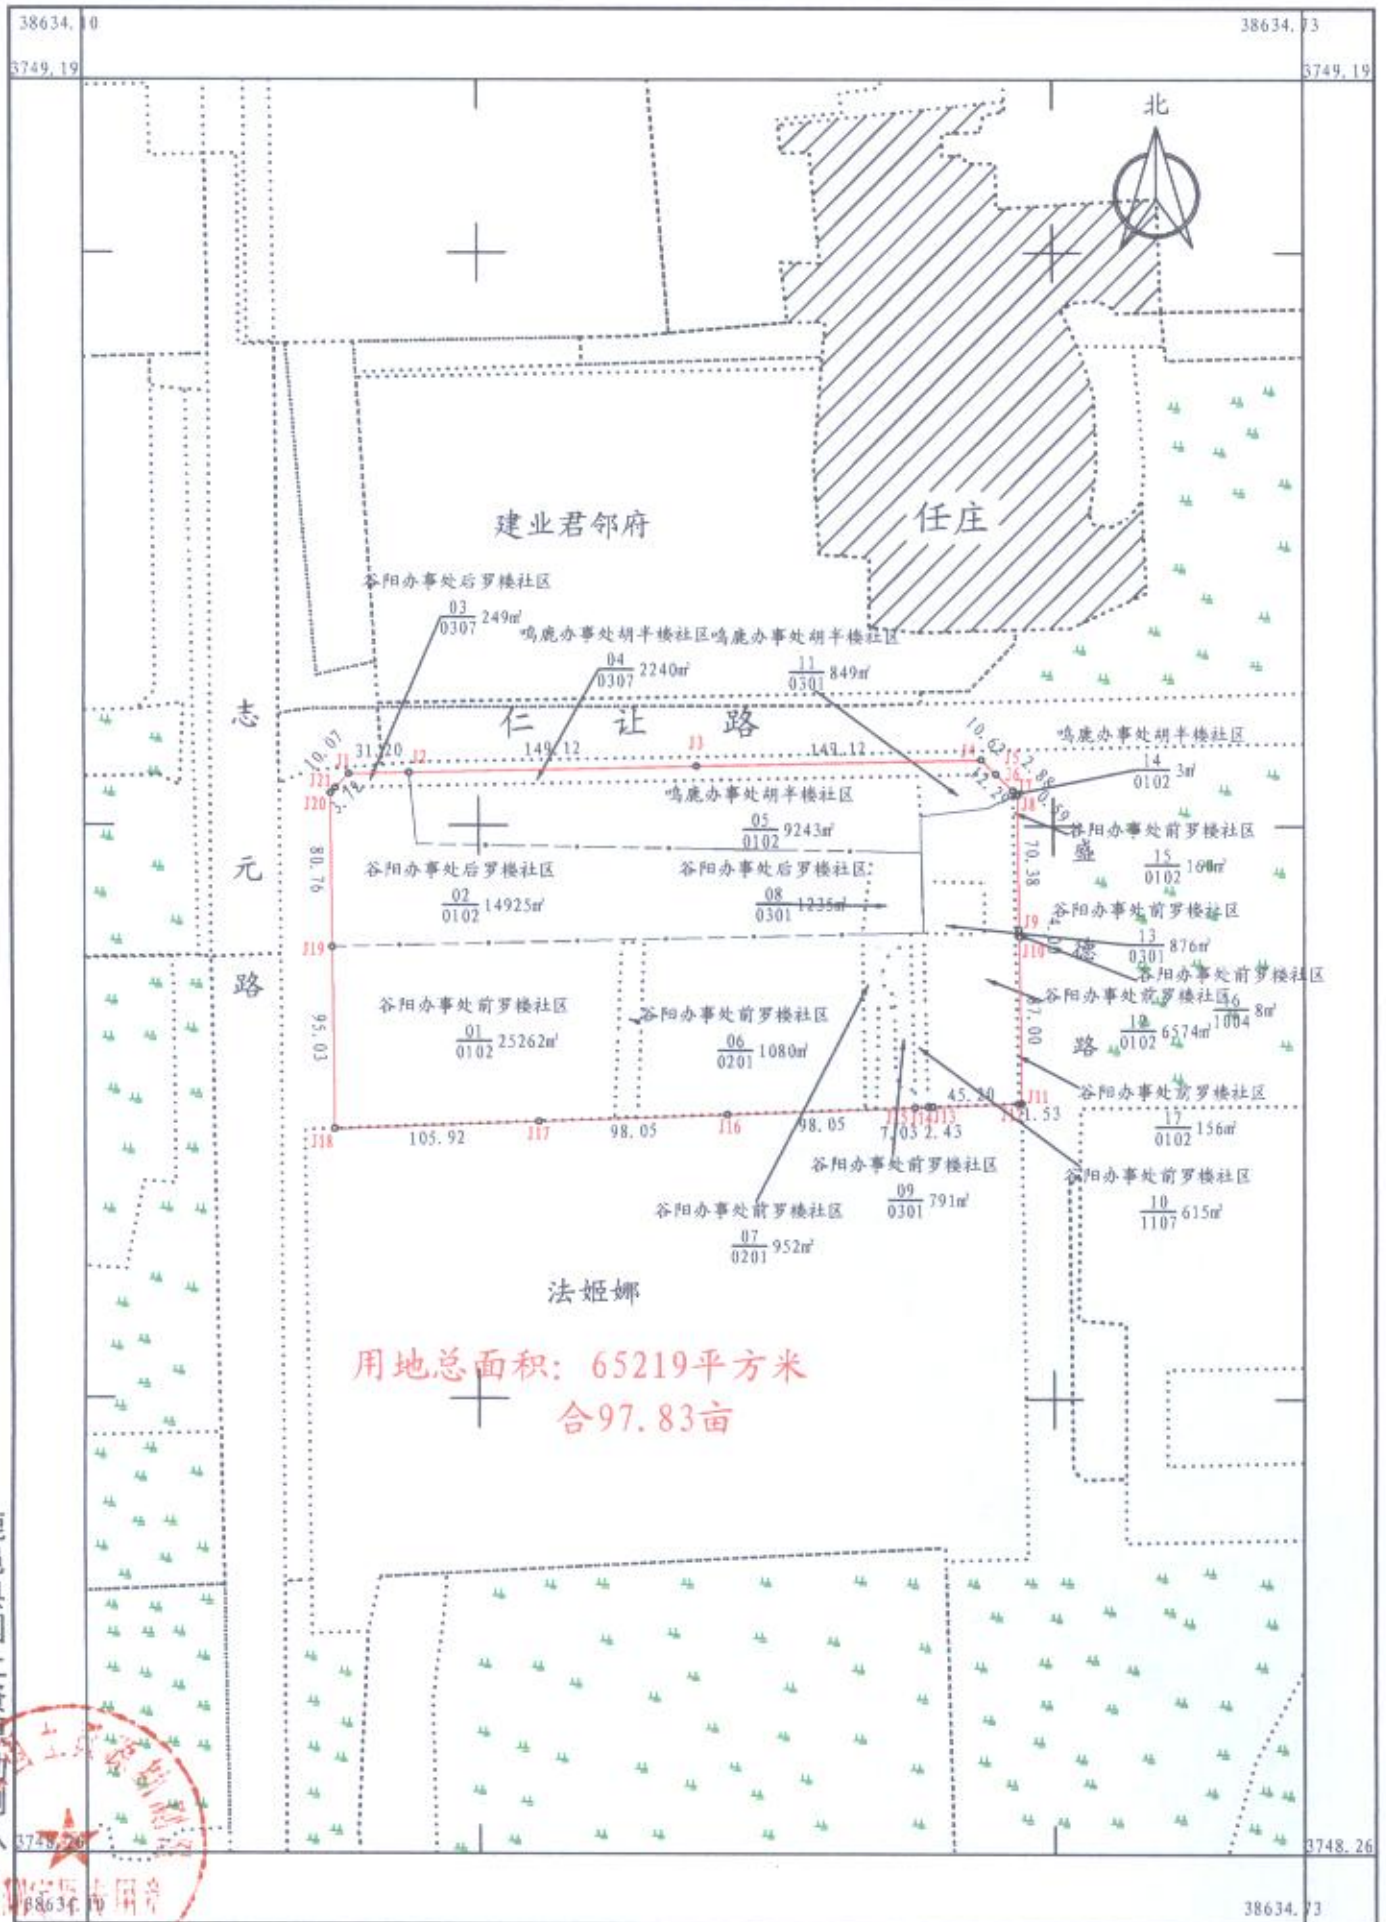

用地总面积: 65219平方米  
合97.83亩

鹿邑县国土资源局

2023年05月数字化测图  
2000国家大地坐标系  
1985国家高程基准  
2007年版图式计算机绘图

1: 3000

测量员: 何振才  
绘图员: 汤亮  
检查员: 张金磊