


# 鹿邑县2023年度第五批城市建设用地（2）勘测定界图

3750.25-38638.87

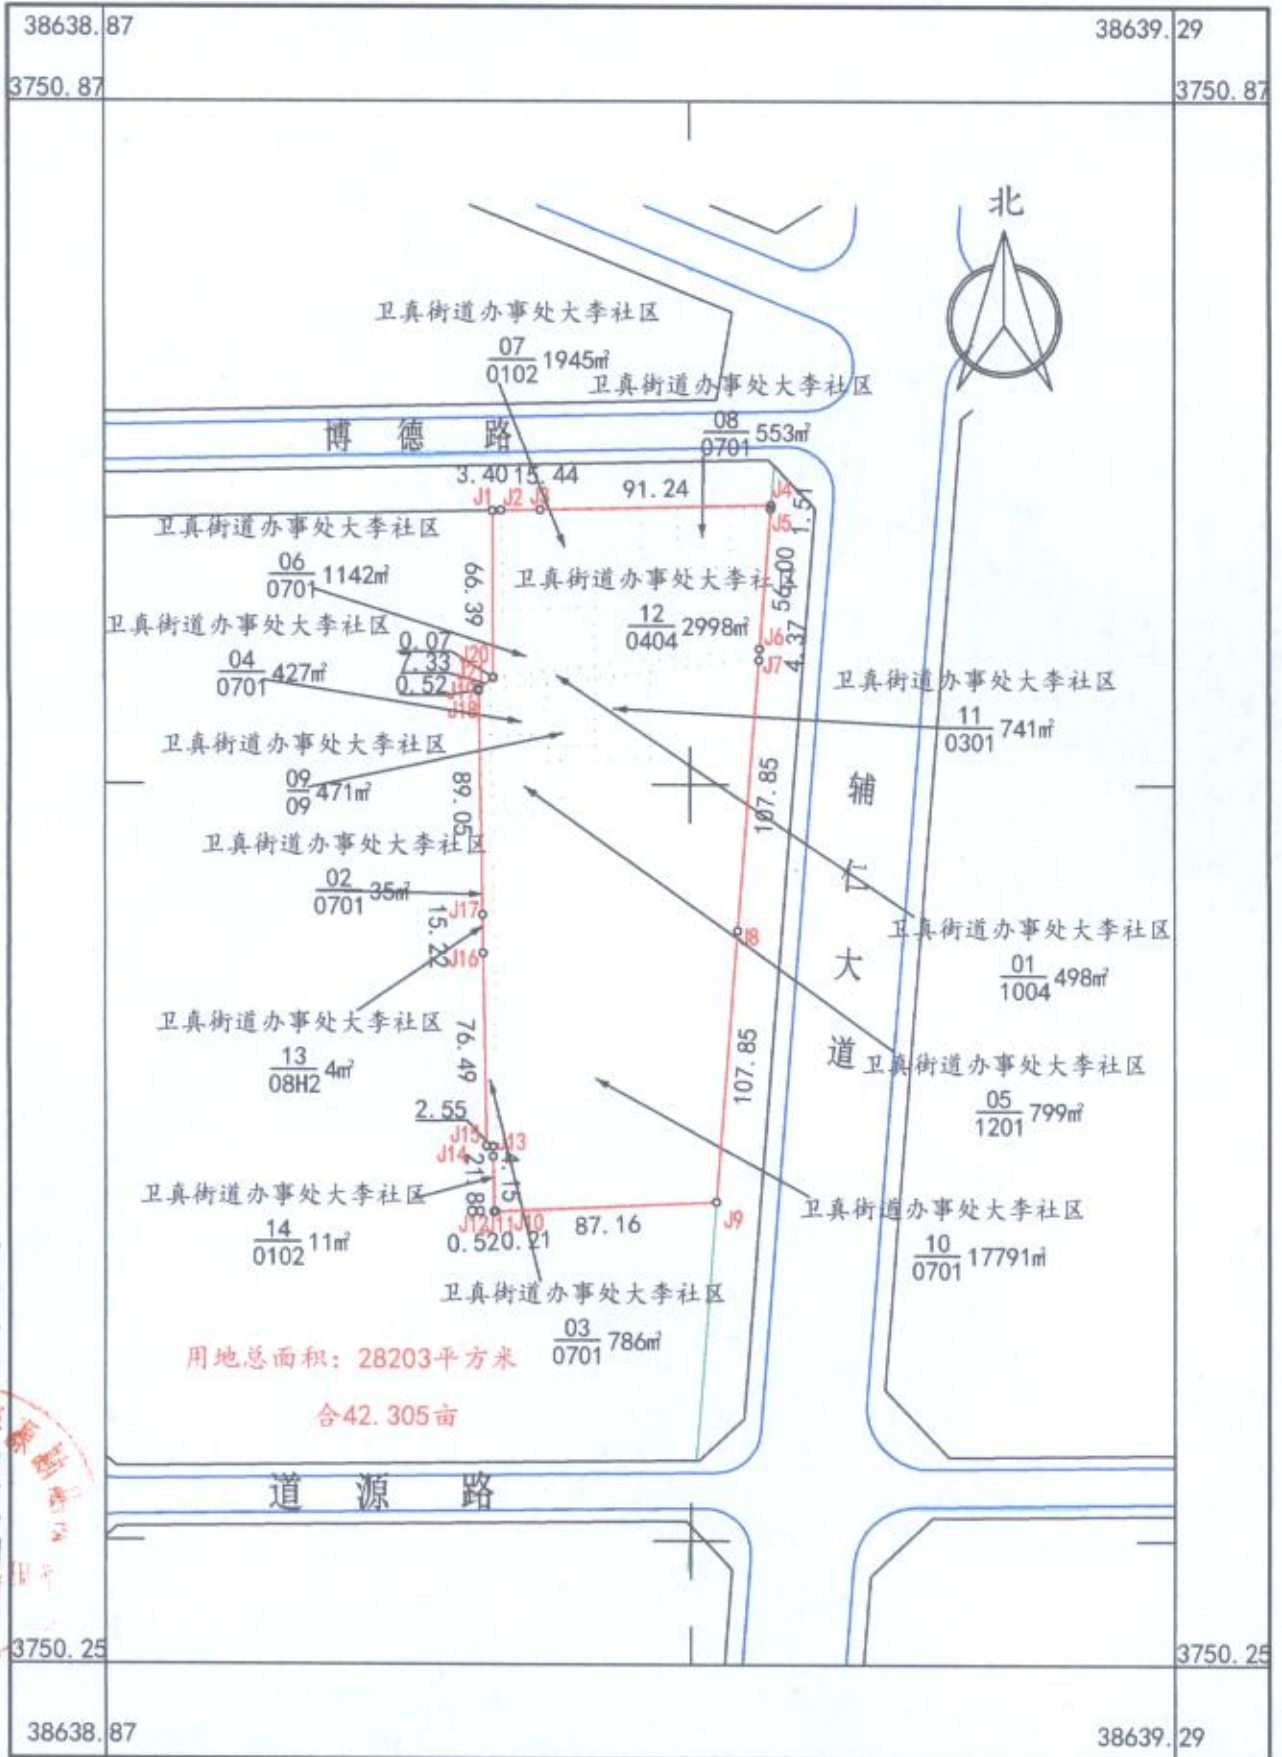

2022年06月数字化测图  
2000国家大地坐标系  
1985国家高程基准  
2007年版图式计算机绘图

1:3000

测量员: 何振才  
绘图员: 汤亮  
检查员: 张金磊