


鹿邑县2023年度第五批城市建设用地(3)勘测定界图

3749.91-38638.78

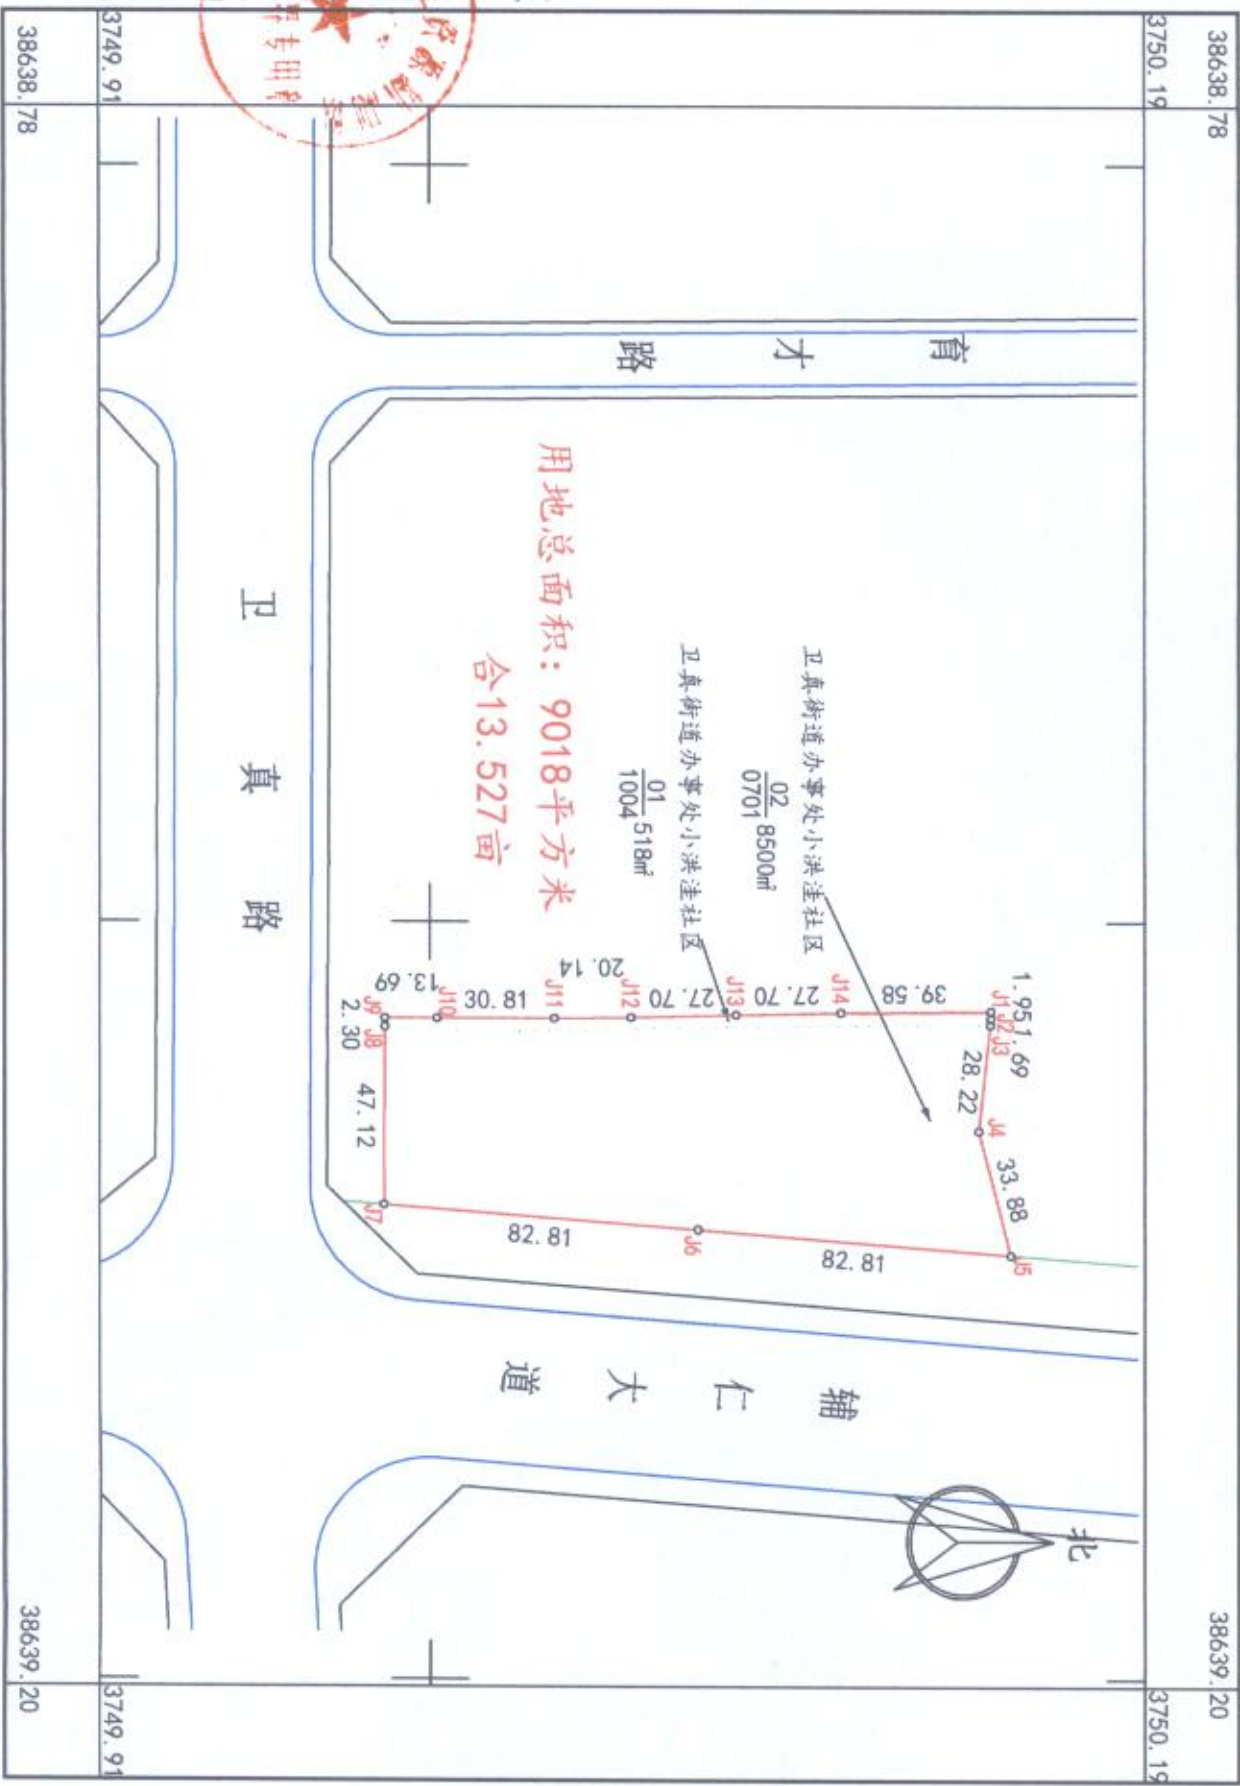

用地总面积: 9018平方米
合13.527亩

2022年06月数字测图
2000国家大地坐标系
1985国家高程基准
2007年版图式计算机绘图

1:2000

测量员: 何振才
绘图员: 汤亮
检查员: 张金磊