


周口鹿邑辛集110千伏输变电工程勘测定界图

3749.98-604.76

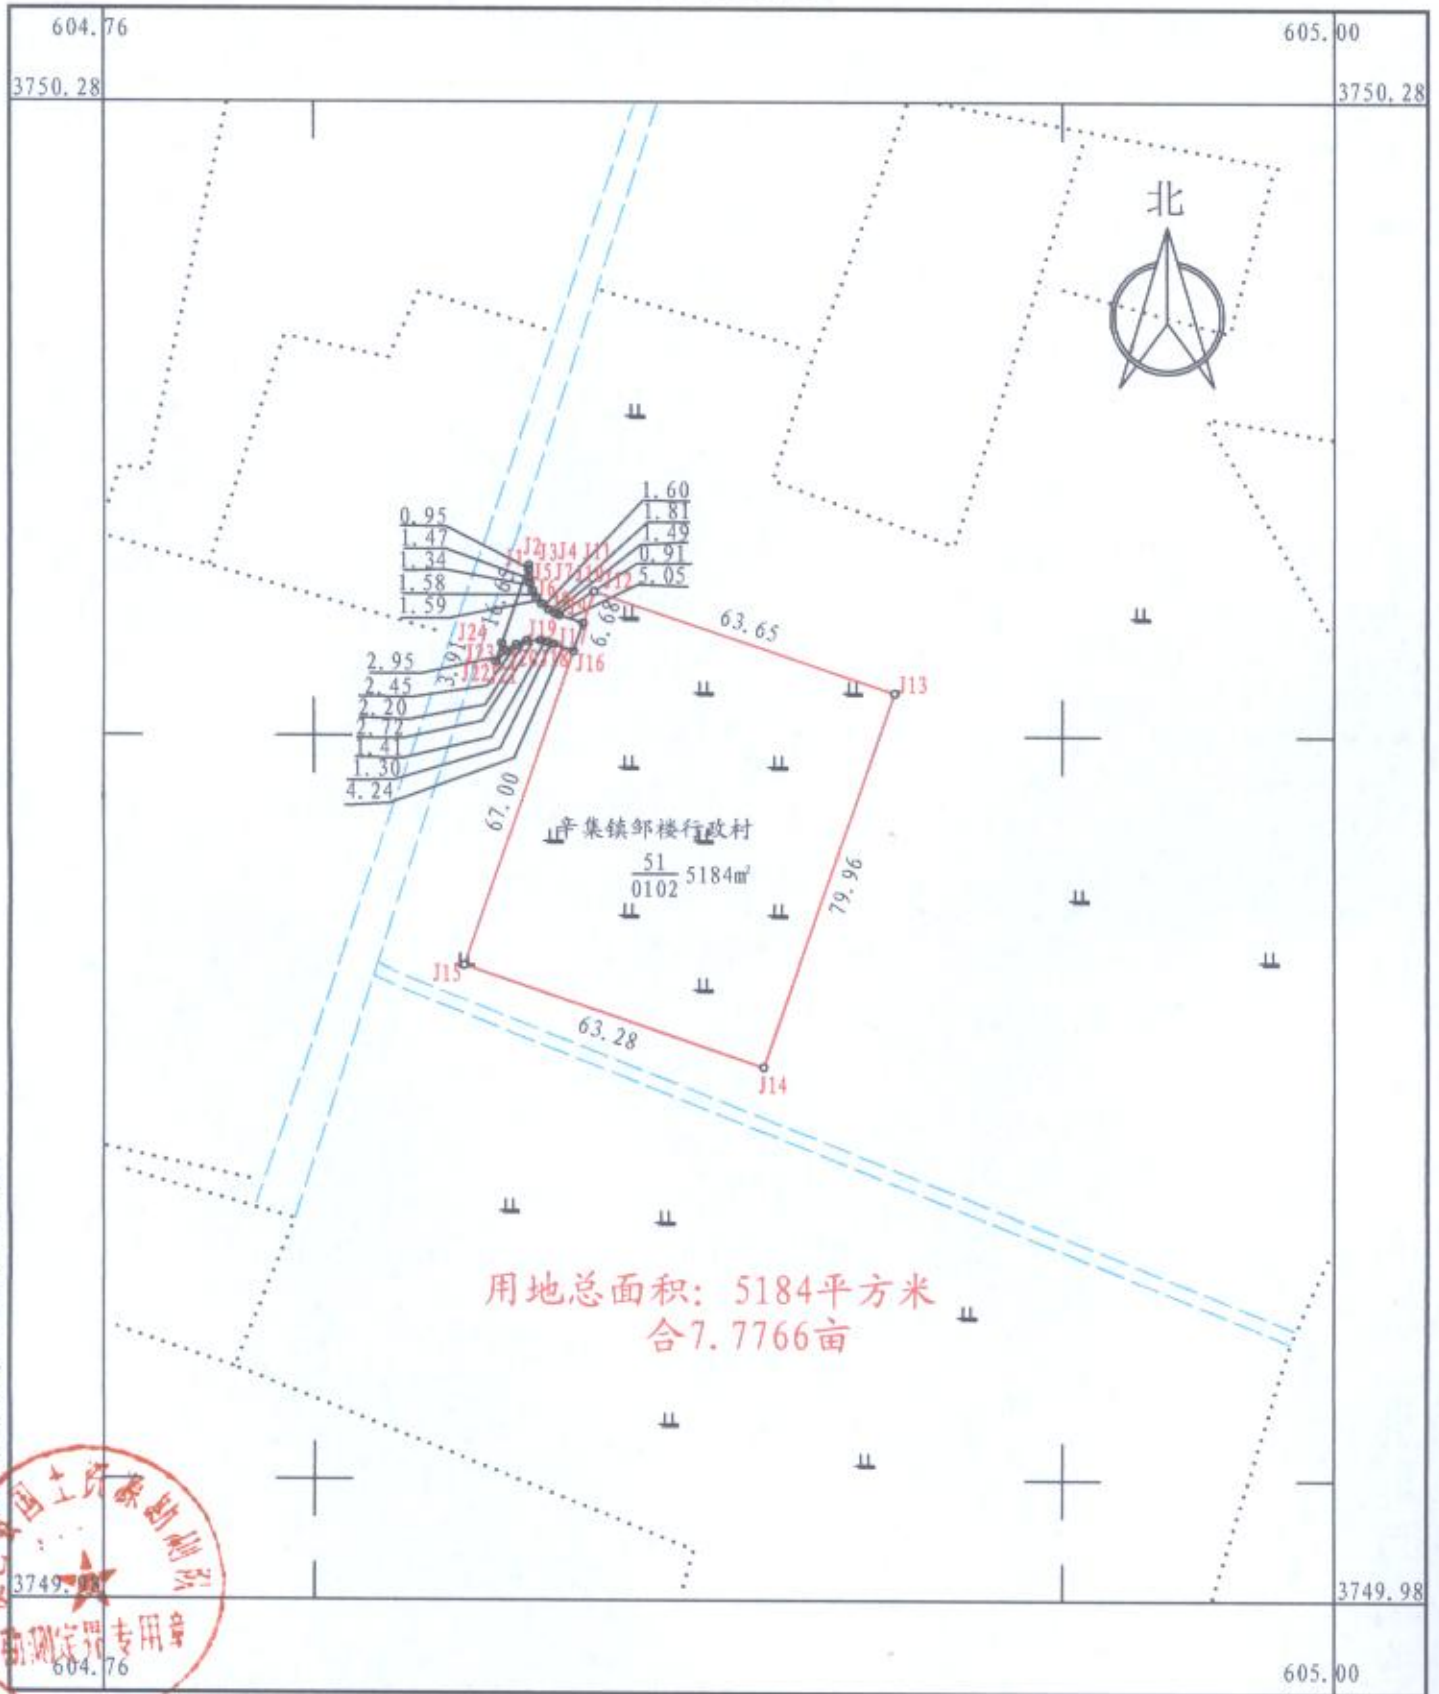

2023年02月数字化测图
2000国家大地坐标系
1985国家高程基准
2007年版图式计算机绘图

1:1500

测量员: 何振才
绘图员: 黄丹
检查员: 张金磊

鹿邑县国土资源勘测队

