


鹿邑县2022年度第四批城市建设用地勘测定界图

3754.37-38638.14

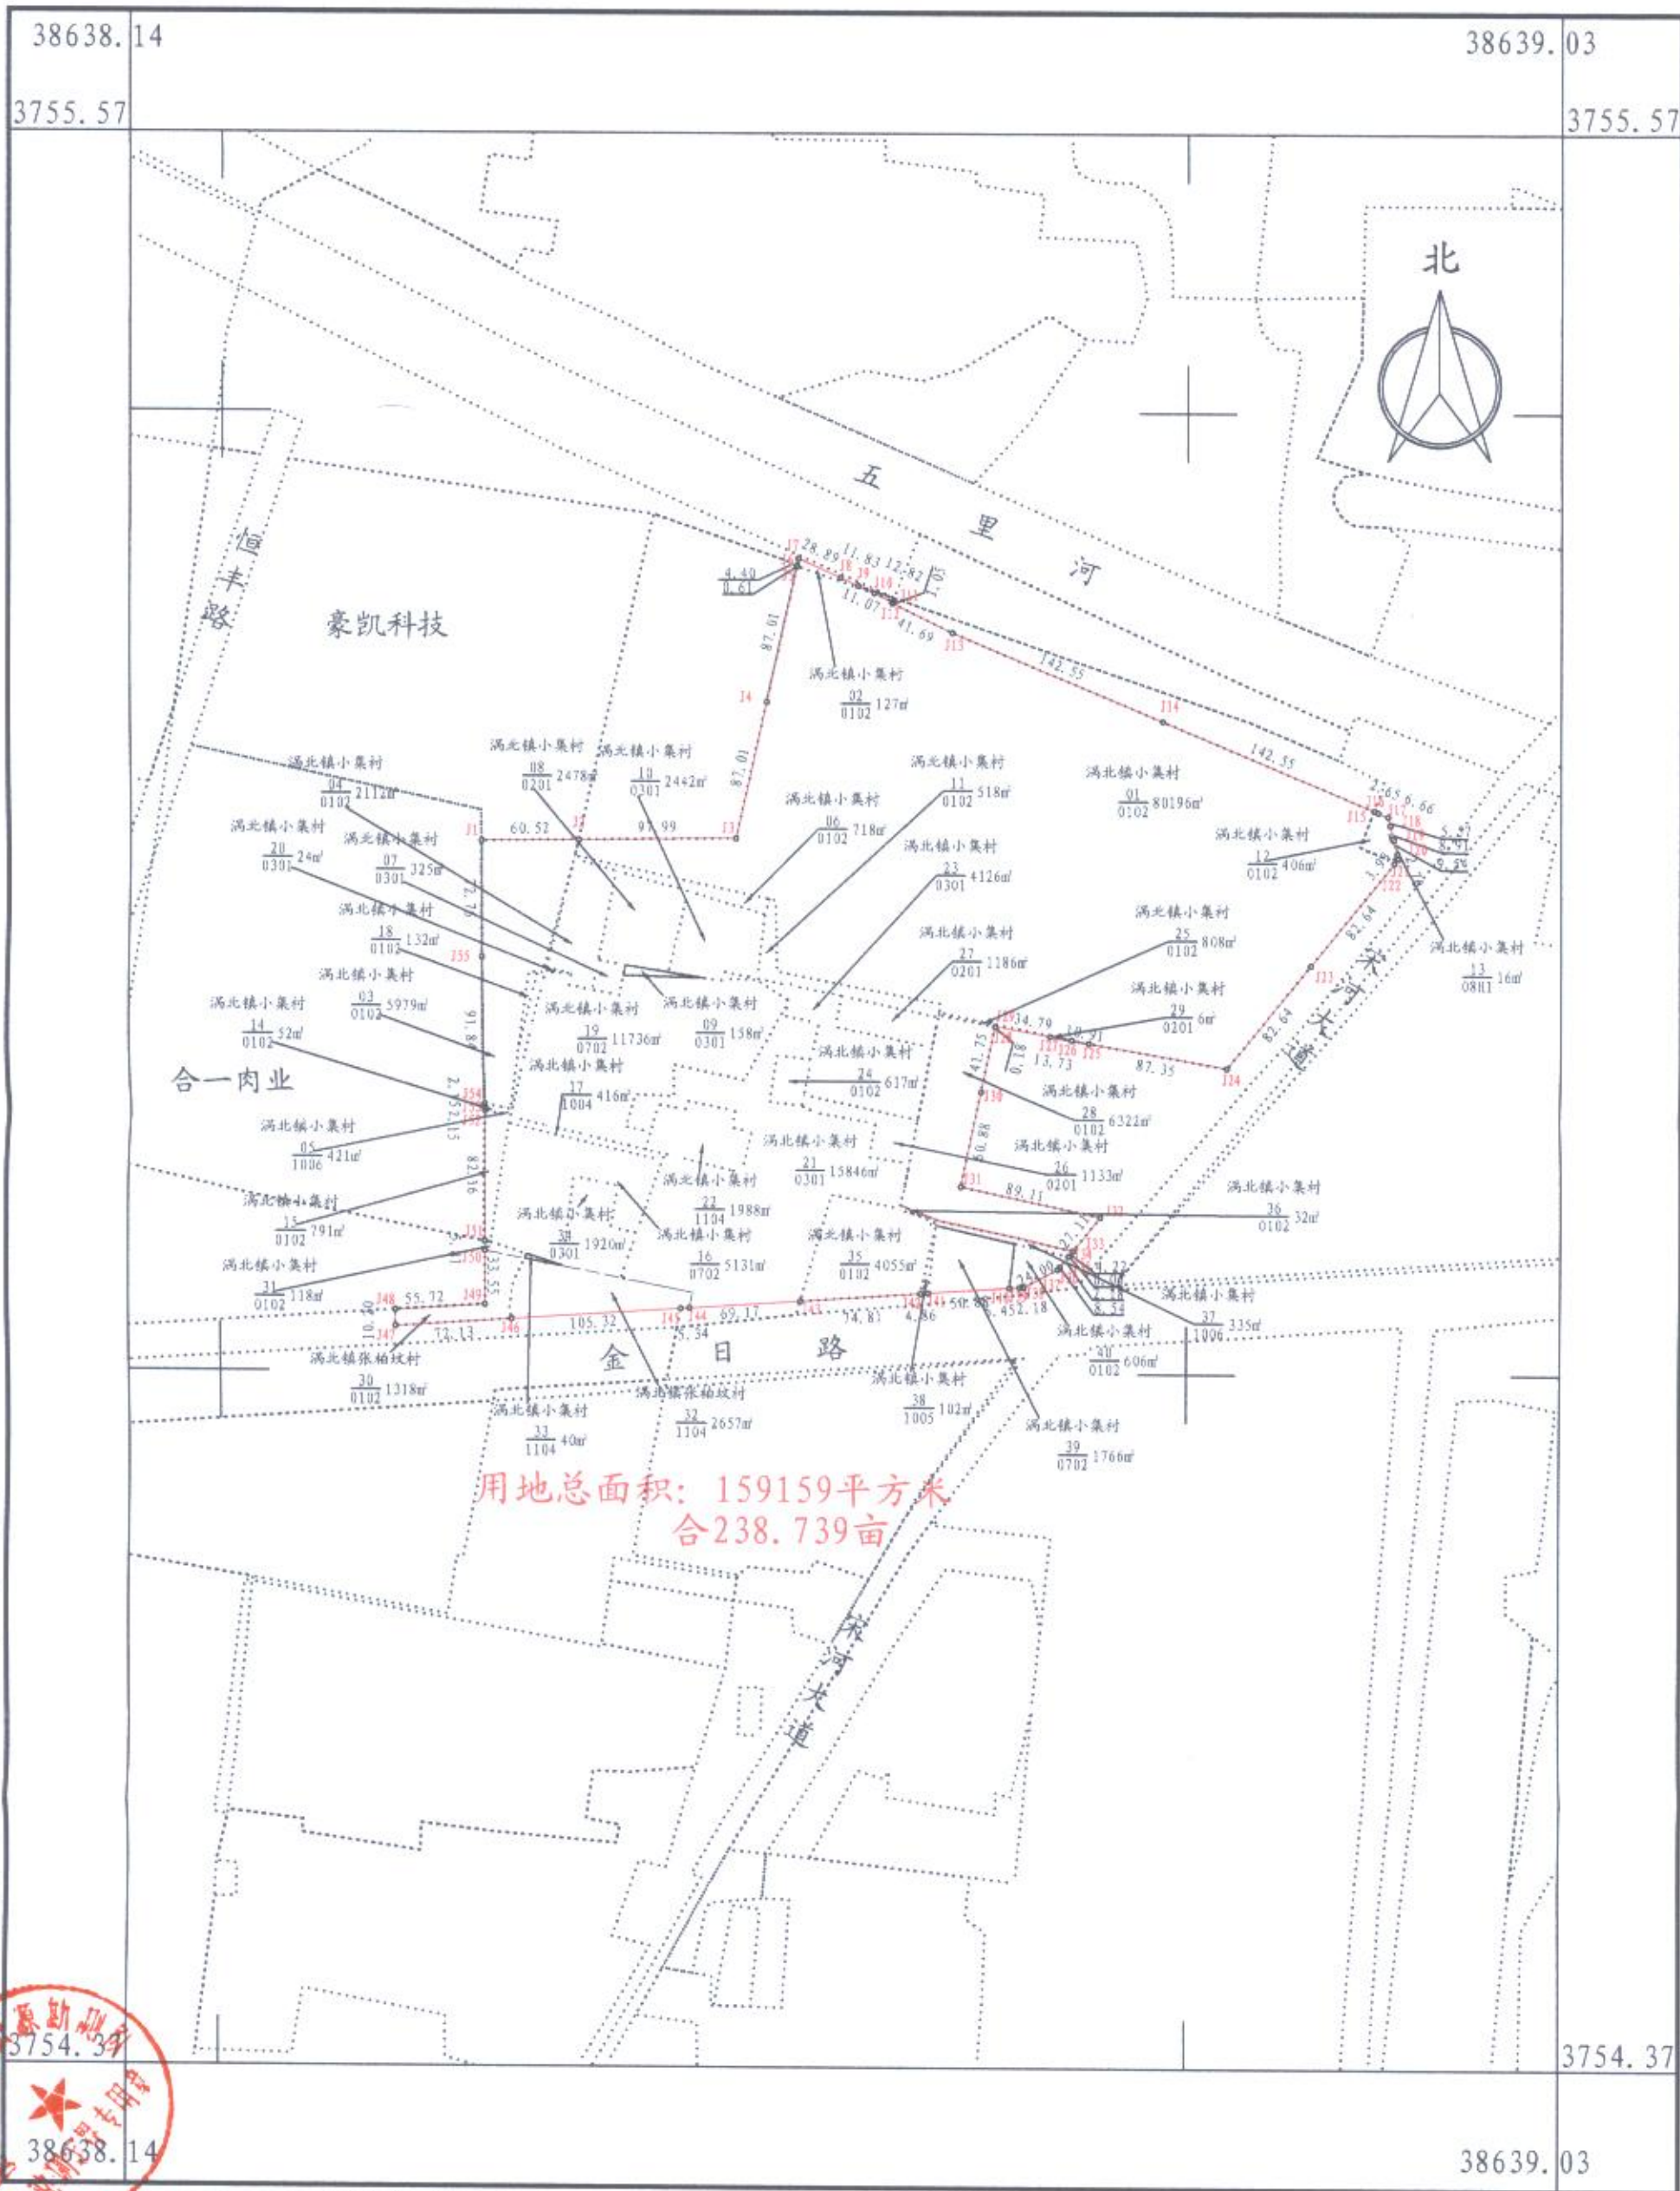

用地总面积: 159159平方米
合238.739亩

2022年03月数字化测图
2000国家大地坐标系
1985国家高程基准
2007年版图式计算机绘图

1:4000

测量员: 何振才
绘图员: 汤亮
检查员: 张金磊