


鹿邑县2022年第八批乡镇建设用地勘测定界图

3748.99-38610.63

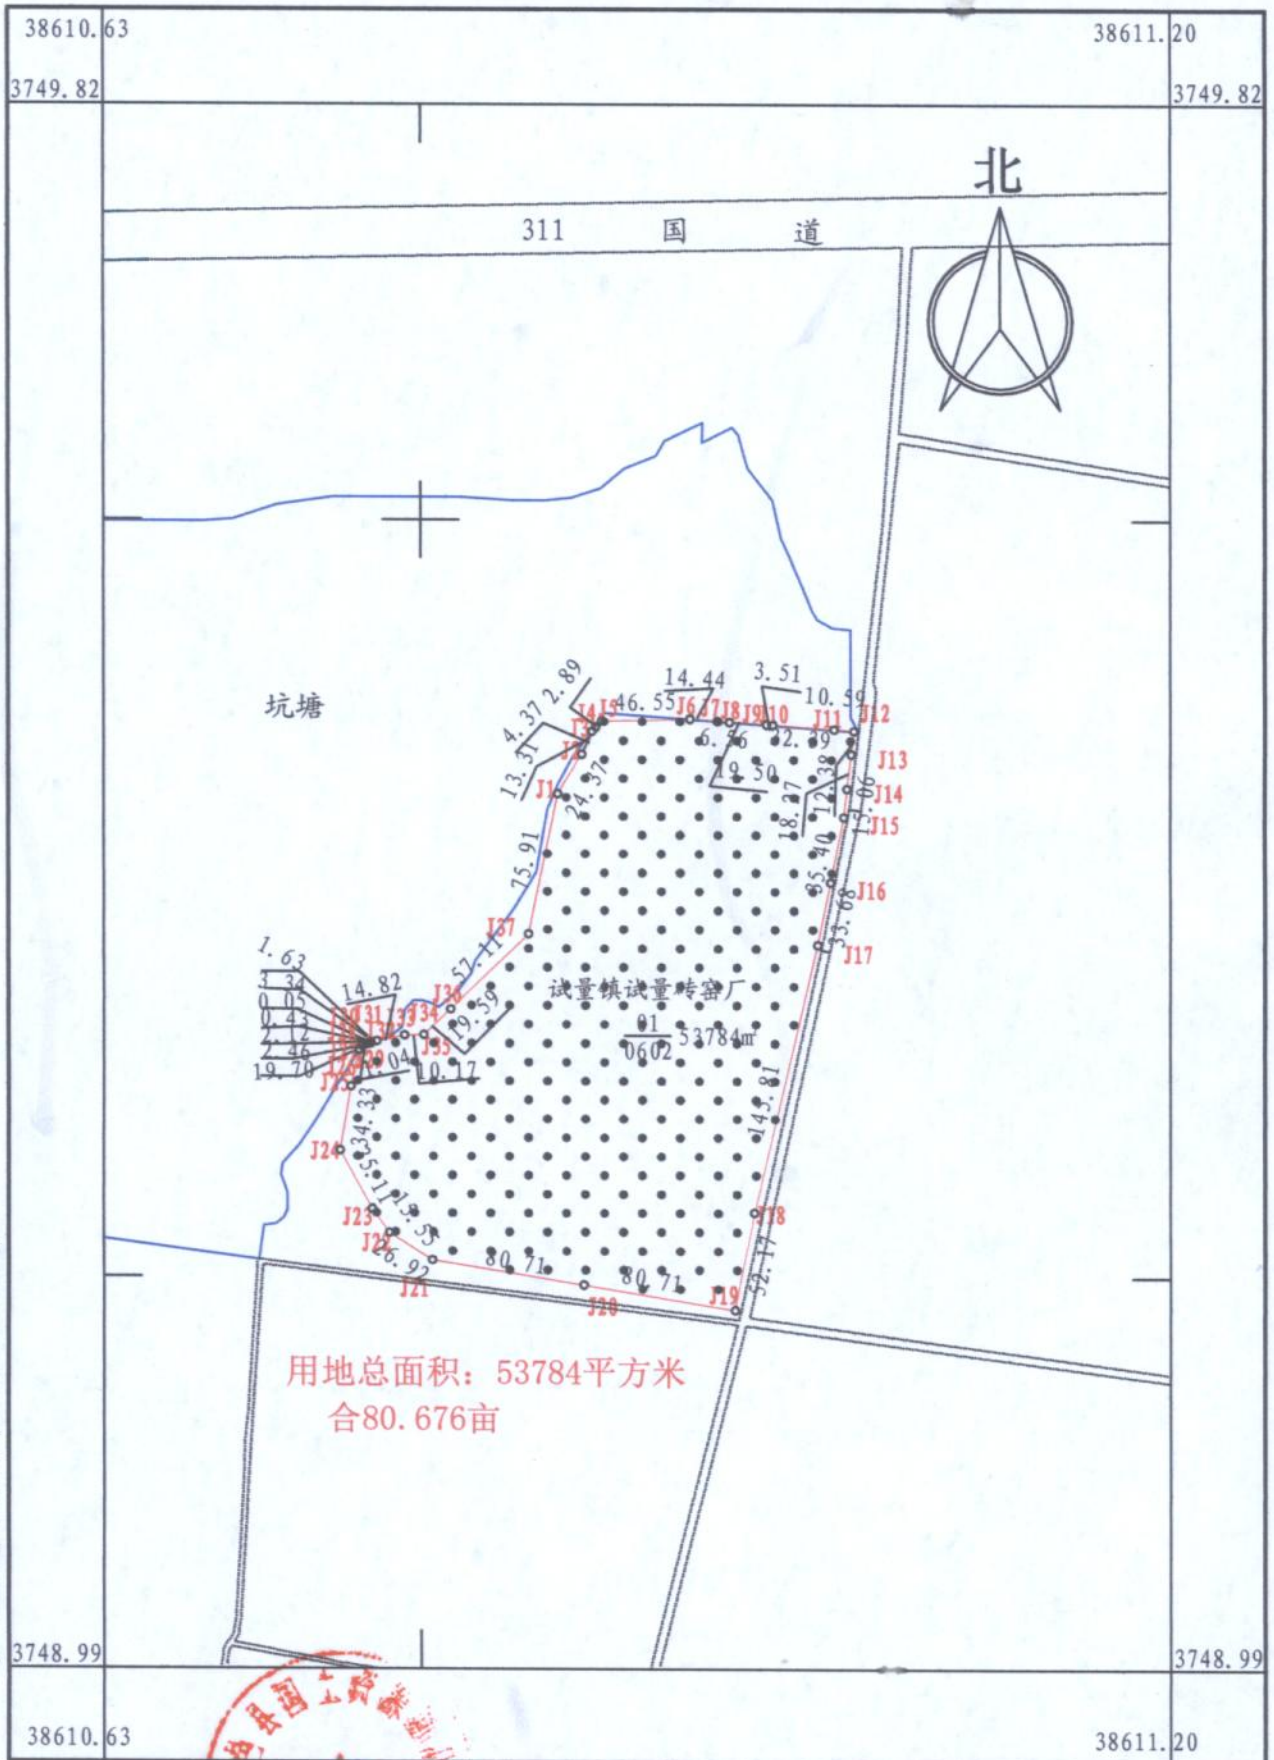

用地总面积：53784平方米
合80.676亩

鹿邑县国土资源勘测队

2022年10月数字化测图
2000国家大地坐标系
1985国家高程基准
2007年版图式计算机绘图

1:4000

测量员：何振才
绘图员：汤亮
检查员：张金磊